

ΕΦΗΜΕΡΙΣ ΤΗΣ ΚΥΒΕΡΝΗΣΕΩΣ
ΤΗΣ ΕΛΛΗΝΙΚΗΣ ΔΗΜΟΚΡΑΤΙΑΣ

ΕΝ ΑΘΗΝΑΙΣ ΤΗι 11 ΙΟΥΛΙΟΥ 1980 | ΤΕΥΧΟΣ ΤΕΤΑΡΤΟΝ | ΑΡΙΘΜΟΣ ΦΥΛΛΟΥ 390

ΠΕΡΙΕΧΟΜΕΝΑ

ΑΠΑΛΛΟΤΡΙΩΣΕΙΣ

ΑΠΟΦΑΣΕΙΣ

Ἀριθ. 1429 (1)

Περὶ κηρύξεως ὡς ἀναδασωτέας δημόσιας—διακατεχόμενης δασικῆς ἐκτάσεως στὴ θέση Κάτω Σούλι τῆς Κοινότητας Μαραθῶνος, τοῦ Νομοῦ Ἀττικῆς, Διαμ. Ἀνατ. Ἀττικῆς.

Ο ΝΟΜΑΡΧΗΣ ΑΤΤΙΚΗΣ
ΔΙΑΜΕΡΙΣΜΑ ΑΝΑΤΟΛΙΚΗΣ ΑΤΤΙΚΗΣ

Σύμφωνα μέ:

1) Τὶς διατάξεις: α) Τοῦ ἄρθρου 117 παρ. 3 τοῦ Συντάγματος τῆς Ἑλλάδος.

β) Τῶν ἄρθρων 37—43 τοῦ Ν. 998/79 «περὶ προστασίας τῶν δασῶν καὶ τῶν δασικῶν ἐν γένει ἐκτάσεων τῆς Χώρας».

2) Τὴν πρόταση ποὺ ὑποβλήθηκε μὲ τὴν 2330/3.6.80 ἀναφορὰ τοῦ ἁρμόδιου Δασαρχείου Καπανδριτίου, σχετικὰ μὲ τὴν κήρυξη ὡς ἀναδασωτέας τῆς κατωτέρω δασικῆς ἐκτάσεως.

3) Τὴν ἀριθ. 6/13.5.1980 γνωμοδότηση τοῦ Νομαρχιακοῦ Συμβουλίου Δασῶν.

Ἐπειδὴ ἡ ἔκταση χρειάζεται προστασία γιὰ τὴν ἐπαναδημιουργία τῆς δασικῆς βλαστήσεως ποὺ καταστράφηκε ὁλοσχερῶς ἀπὸ ἐκχέρσωση τὸ 1975, ἀποφασίζουμε:

Κηρύσσουμε ὡς ἀναδασωτέα, μὲ σκοπὸ τὴν προστασία γιὰ τὴν ἐπαναδημιουργία τῆς δασικῆς βλαστήσεως ποὺ ἐκχερσώθηκε δημόσια—διακατεχόμενη δασικὴ ἔκταση (97) στρέμματα.

Ἡ ἔκταση αὐτή, ποὺ βρίσκεται στὴ θέση Κάτω Σούλι τῆς περιφέρειας τῆς Κοινότητας Μαραθῶνος, Νομοῦ Ἀττικῆς, καλυπτόταν ἀπὸ ἀγριελιές, θάμνους - σχίνους - πρίνους - κέδρα καὶ φρύγανα καὶ καταστράφηκε ὁλοσχερῶς τὸ ἔτος 1975. Σχετικὸ τὸ σχεδιάγραμμα μὲ κλίματα 1 : 5000, τὸ ὁποῖο ἀποτελεῖ ἀναπόσπαστο μέρος τῆς ἀποφάσεως αὐτῆς καὶ στὸ ὁποῖο ἡ ἔκταση φαίνεται μὲ τὰ στοιχεία Αο τμῆμα ΑΒΓΔΕΖΗΑ — Βο Τμῆμα ΑΒΓΔΕΖΗΘΙΚΛΜΝΞΟΑ καὶ μὲ ὅρια:

Αο Τμῆμα (51 στρέμ.):

Ἀνατολικά: Μὲ δημόσια δασικὴ ἔκταση καὶ κοινόχρηστη ἀδιάθετη ἐποικιστικὴ δημ. δασ. ἔκταση.

Δυτικά: Μὲ νόμιμη ἐκχερσωθεῖσα δασ. ἔκταση.

Βόρεια: Ὁμοίως.

Νότια: Μὲ δημόσια δασ. ἔκταση.

Βο Τμῆμα (46 στρέμ.):

Ἀνατολικά: Μὲ δημόσια δασικὴ ἔκταση καὶ κοινόχρηστη ἀδιάθετη ἐποικιστικὴ δημ. δασ. ἔκταση.

Δυτικά: Μὲ νομίμως ἐκχερσωθεῖσα δασικὴ ἔκταση.

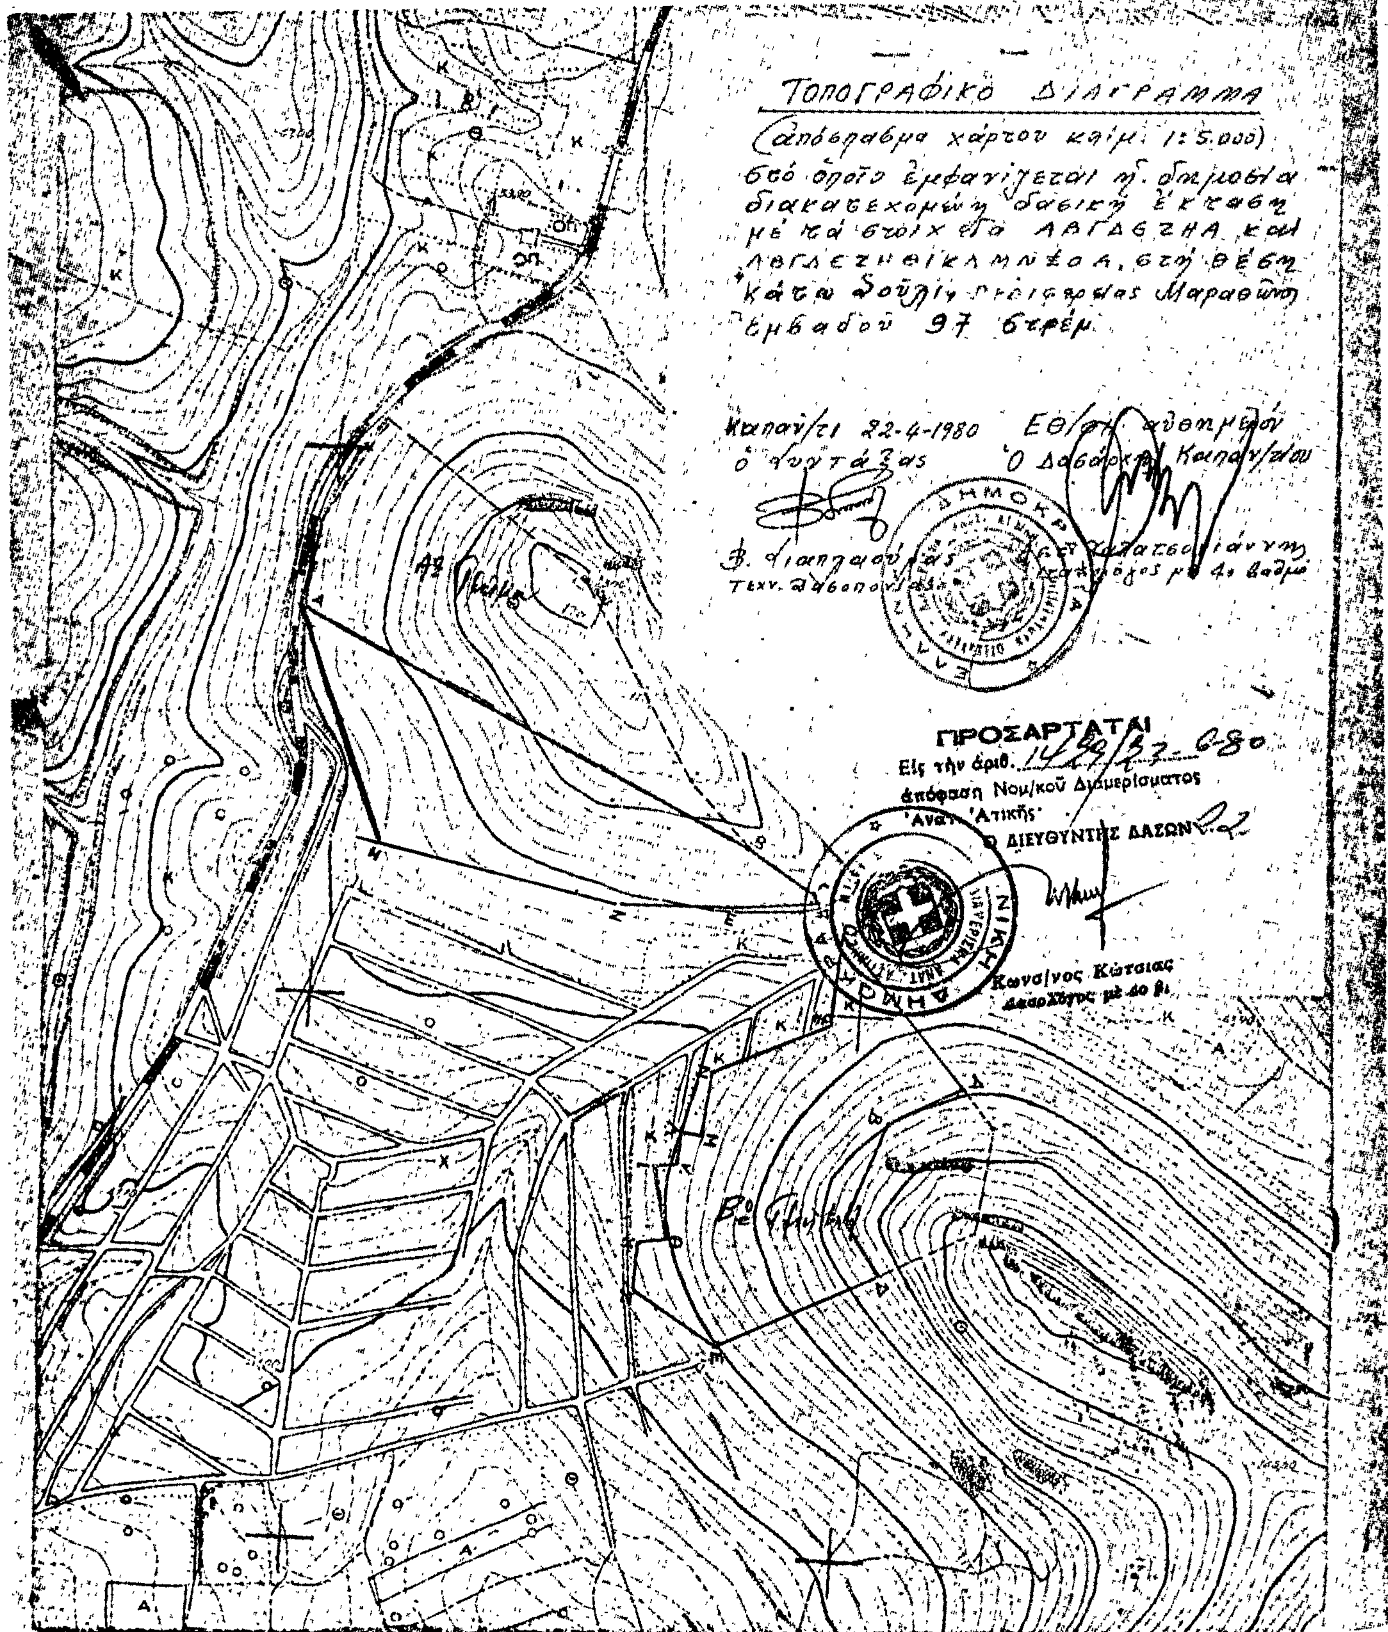
Βόρεια: Μὲ δημ. δασ. ἔκταση καὶ παρανόμως ἐκχερσωθεῖσα ὑπὸ Εὐαγγ. Β. Πάντου κλπ.

Νότια: Μὲ νομίμως ἐκχερσωθεῖσα δασικὴ ἔκταση.

Ἡ ἀπόφαση αὐτὴ νὰ δημοσιευθεῖ στὴν Ἐφημερίδα τῆς Κυβερνήσεως.

Ἁγία Παρασκευή, 23 Ἰουνίου 1980

Ὁ Ἀναπληρωτὴς Νομάρχης
ΝΙΚΗΤΑΣ Γ. ΚΩΒΑΙΟΣ


ΤΟΠΟΓΡΑΦΙΚΟ ΔΙΑΓΡΑΜΜΑ
(απόσπασμα χάρτου κλίμ. 1:5.000)
στό όποιο εμφανίζεται η δημόσια διακατεχομένη δασική έκταση
μέ τά στοιχεία ΑΒΓΔΕΖΗΑ και
ΛΒΓΛΕΖΗΘΙΚΛΜΝΞΟΛ, στη θέση
Κάτω Σούλι Περιφερείας Μαραθώνος
εμβαδού 97 στρέμ.
Καπανδρίτι 22-4-1980
ο συντάξας
Β. Διαπηαούλας
Τεχν. Δασοπονίας
Εθεωρήθη και εγκρίθηκε
Ο Δασάρχης Καπανδρίτου
Δασολόγος με 4ο βαθμό
ΠΡΟΣΑΡΤΑΤΑΙ
Είς τήν άριθ. 1427/27-6-80
άπόφαση Νομ/κοΰ Διαμερίσματος
Ανατ. Αττικής
Ο ΔΙΕΥΘΥΝΤΗΣ ΔΑΣΩΝ
Κωνσ/νος Κώτσιας
Δασολόγος με 4ο β.

ΠΟΛΕΟΔΟΜΙΑ

ΑΠΟΦΑΣΕΙΣ

Ἀριθ. 9099/317 (2)

Περὶ ἀναγνωρίσεως ὁδοῦ (παρόδου) Μ. Κόρακα, στὴν Ἀθήνα (Κάτω Πατήσια), Νομοῦ Ἀττικῆς, ὅτι ὑπάρχει πρὶν ἀπὸ τὸ 1923 καὶ χαρακτηρισμοῦ αὐτῆς ὡς διατηρητέας.

Ο ΝΟΜΑΡΧΗΣ ΑΤΤΙΚΗΣ
ΔΙΑΜΕΡΙΣΜΑ ΑΘΗΝΩΝ

Σύμφωνα μέ:

1. Τὶς διατάξεις:

α) Τοῦ ἀπὸ 17.7.1923 Ν.Δ. «περὶ σχεδίων πόλεων, κωμῶν καὶ συνοικισμῶν τοῦ Κράτους καὶ ἀνεγέρσεως αὐτῶν».

β) Τοῦ Β.Δ. 712/70, ὅπως τροποποιήθηκε μὲ τὰ 677/71 καὶ 198/72 Β.Δ.

γ) Τοῦ Ν. 3200/55 «περὶ διοικητικῆς ἀποκεντρώσεως», ὅπως ἔχει συμπληρωθεῖ καὶ τροποποιηθεῖ μεταγενέστερα.

δ) Τὴν ἀπὸ 13.2.80 γνωμοδότηση τοῦ Συμβουλίου Δημοσίων Ἔργων τῆς Νομαρχίας μας (Συνεδρία 9η, πρᾶξις 27).

2. Τὴν ἀπὸ 19.1.80 αἴτηση τῆς Ἑλένης συζύγου Ἰωάννου Παπανικολάου.

3. Τοὺς ἀκόλουθους τίτλους ἰδιοκτησίας: 1) 28575/30.12.1911 συμβόλαιον τοῦ Συμβολαιογράφου Ἠλία Δ. Τσόκα μετὰ τοῦ σχετικοῦ διαγράμματος. 2) 53820/6.10.1958 συμβόλαιο τοῦ Συμβολαιογράφου Ἰωάννου Κοντογιαννοπούλου, ἀπὸ τοὺς ὁποίους προκύπτει ὅτι ἡ ὁδὸς (πάροδος) Μ. Κόρακα ὑπάρχει πρὶν ἀπὸ τὸ 1923.

4. Τὸ τοπογραφικὸ σχεδιάγραμμα τοῦ Πολιτικοῦ Μηχανικοῦ Νικολάου Ν. Ἀστερίου.

5. Τὸ ἀπὸ 9.8.37 Διάταγμα ἐγκρίσεως ρυμοτομικοῦ σχεδίου πόλεως, στὸ ὁποῖο φαίνεται ἡ ἐν λόγῳ ὁδός, ἡ ὁποία περικλείεται ἀπὸ τὶς ὁδοὺς Κόρακα — Ζυμπρακάκη — Γεωργιάδου καὶ Λεωφόρου Ἰωνίας, ἀποφασίζουμε:

Ἀναγνωρίζουμε ὅτι ἡ ὁδὸς (πάροδος) Μ. Κόρακα, στὰ Κάτω Πατήσια (Ἀθήνα), ὑπάρχει νομίμως πρὶν ἀπὸ τὸ ἔτος 1923, καὶ τὴ χαρακτηρίζουμε ὡς διατηρητέα.

Ἡ ὁδὸς (πάροδος) αὐτὴ φαίνεται στὸ τοπογραφικὸ σχεδιάγραμμα τοῦ Πολιτικοῦ Μηχανικοῦ Νικολάου Ἀστερίου, περικλειομένη ἀπὸ τὶς ὁδοὺς Μ. Κόρακα, Ζυμπρακάκη, Γεωργιάδου καὶ Λεωφόρου Ἰωνίας.

Ἡ ἀπόφαση αὐτὴ ποὺ ἰσχύει ἀπὸ τῆς κοινοποιήσεώς της στοὺς παραλῆπτες, νὰ δημοσιευθεῖ στὴν Ἐφημερίδα τῆς Κυβερνήσεως.

Ἀθῆναι, 6 Μαρτίου 1980

Ὁ Ἀναπληρωτὴς Νομάρχης
Β. ΠΑΠΑΚΩΣΤΑΣ

Ἀριθ. Τ. 66402 (3)

Περὶ τροποποιήσεως σχεδίου Χρυσουπόλεως στὸ Ο.Τ. τῶν ὁδῶν Βενιζέλου — Παπαθανασίου Μ. Ἀλεξάνδρου — Δραγούμη γιὰ διάνοιξη πεζοδρόμου, στὸ Ν. Καβάλας.

Ο ΝΟΜΑΡΧΗΣ ΚΑΒΑΛΑΣ

Ἔχοντας ὑπόψη:

1. Τὸ Ν.Δ. 17.7.1923 περὶ σχεδίων πόλεων καὶ κωμῶν, ὅπως τροποποιήθηκε καὶ συμπληρώθηκε μέχρι σήμερα.

2. Τὸ Ν.Δ. 1018/71 περὶ τροποποιήσεως καὶ συμπληρώσεως τοῦ Α.Ν. 314/68 περὶ παροχῆς στὸν Ὑπουργὸ Βορ. Ἑλλάδος καὶ τοὺς Νομάρχες ἁρμοδιότητος ἐπὶ θεμάτων ἐγκρίσεως ἐπεκτάσεως ἢ τροποποιήσεως σχεδίων πόλεων καὶ κωμῶν.

3. Τὶς 111/78, 175/79 καὶ 23/80 ἀποφάσεις τοῦ Δημοτικοῦ Συμβουλίου Χρυσουπόλεως.

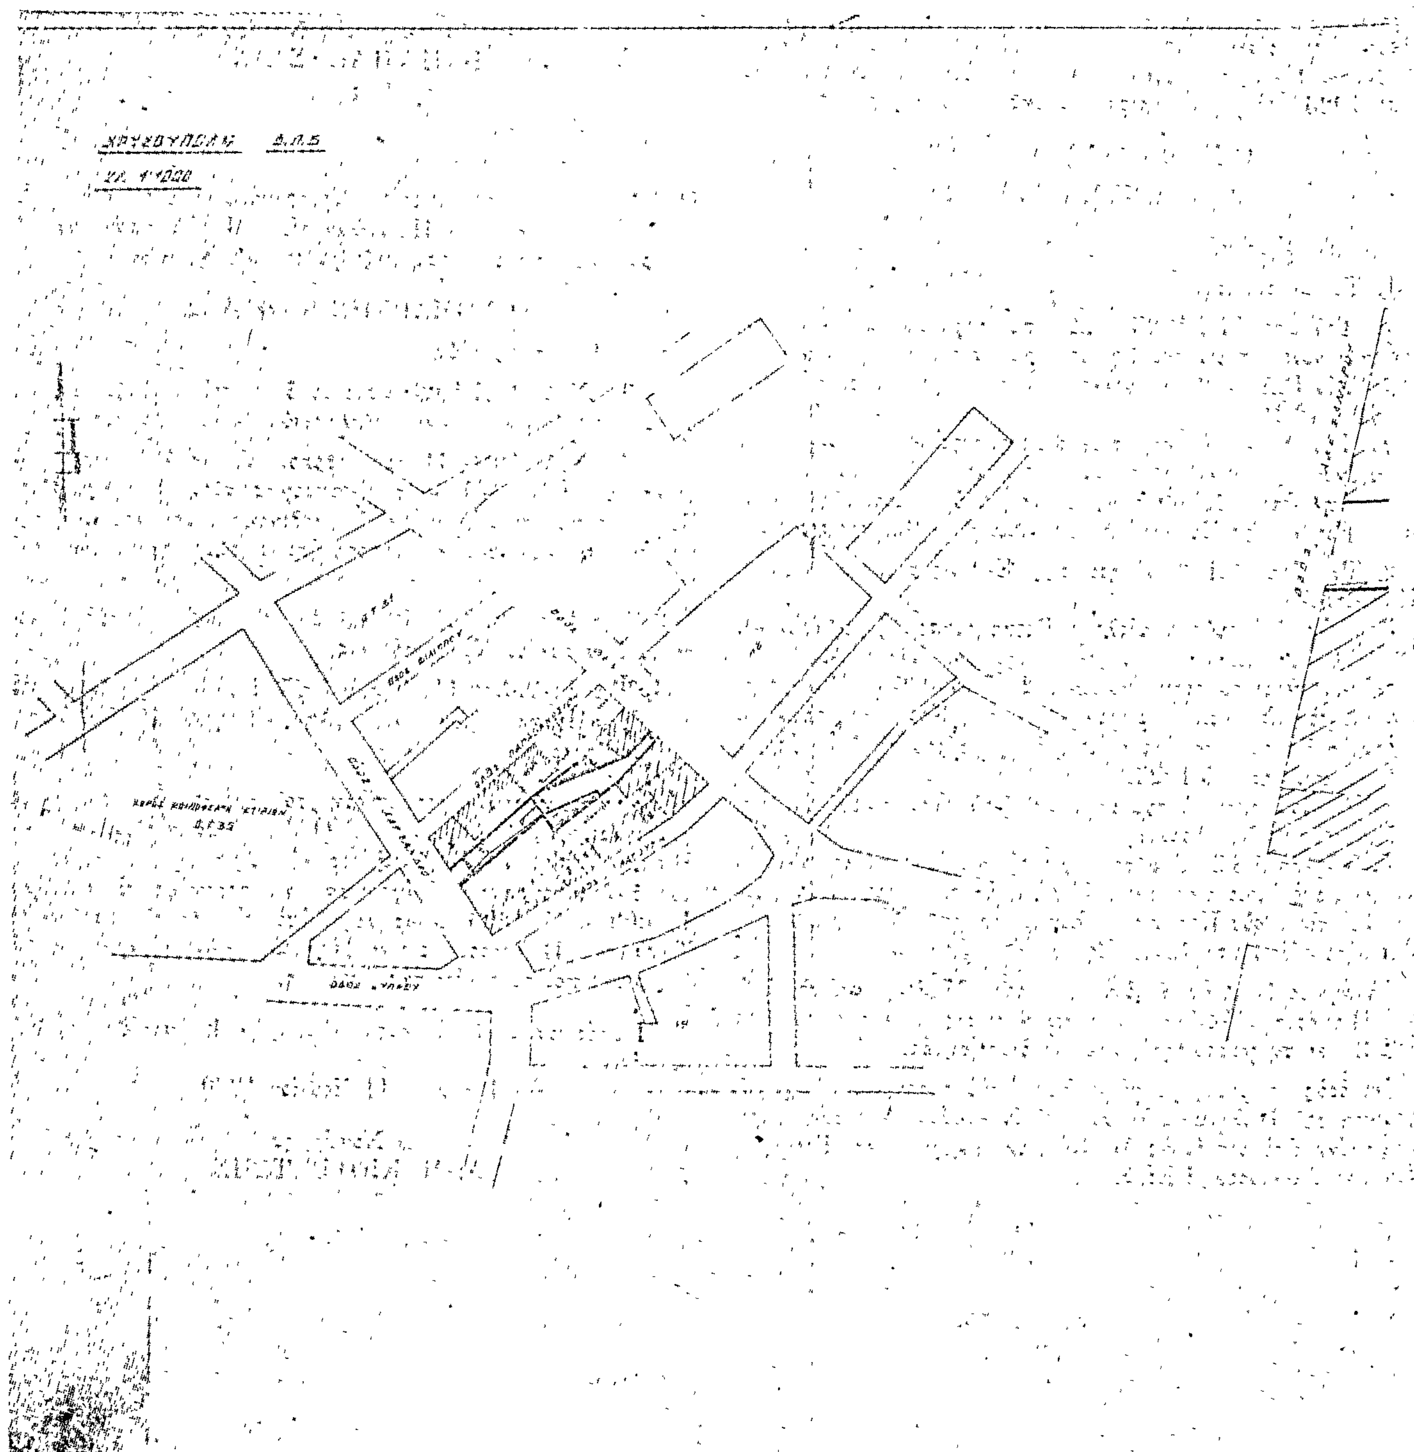
4. Τὶς 23/285/2.11.79 καὶ 7/95/28.4.80 γνωμοδοτήσεις τοῦ Νομαρχιακοῦ Συμβουλίου Δημ. Ἔργων Ν. Καβάλας, ἀποφασίζουμε:

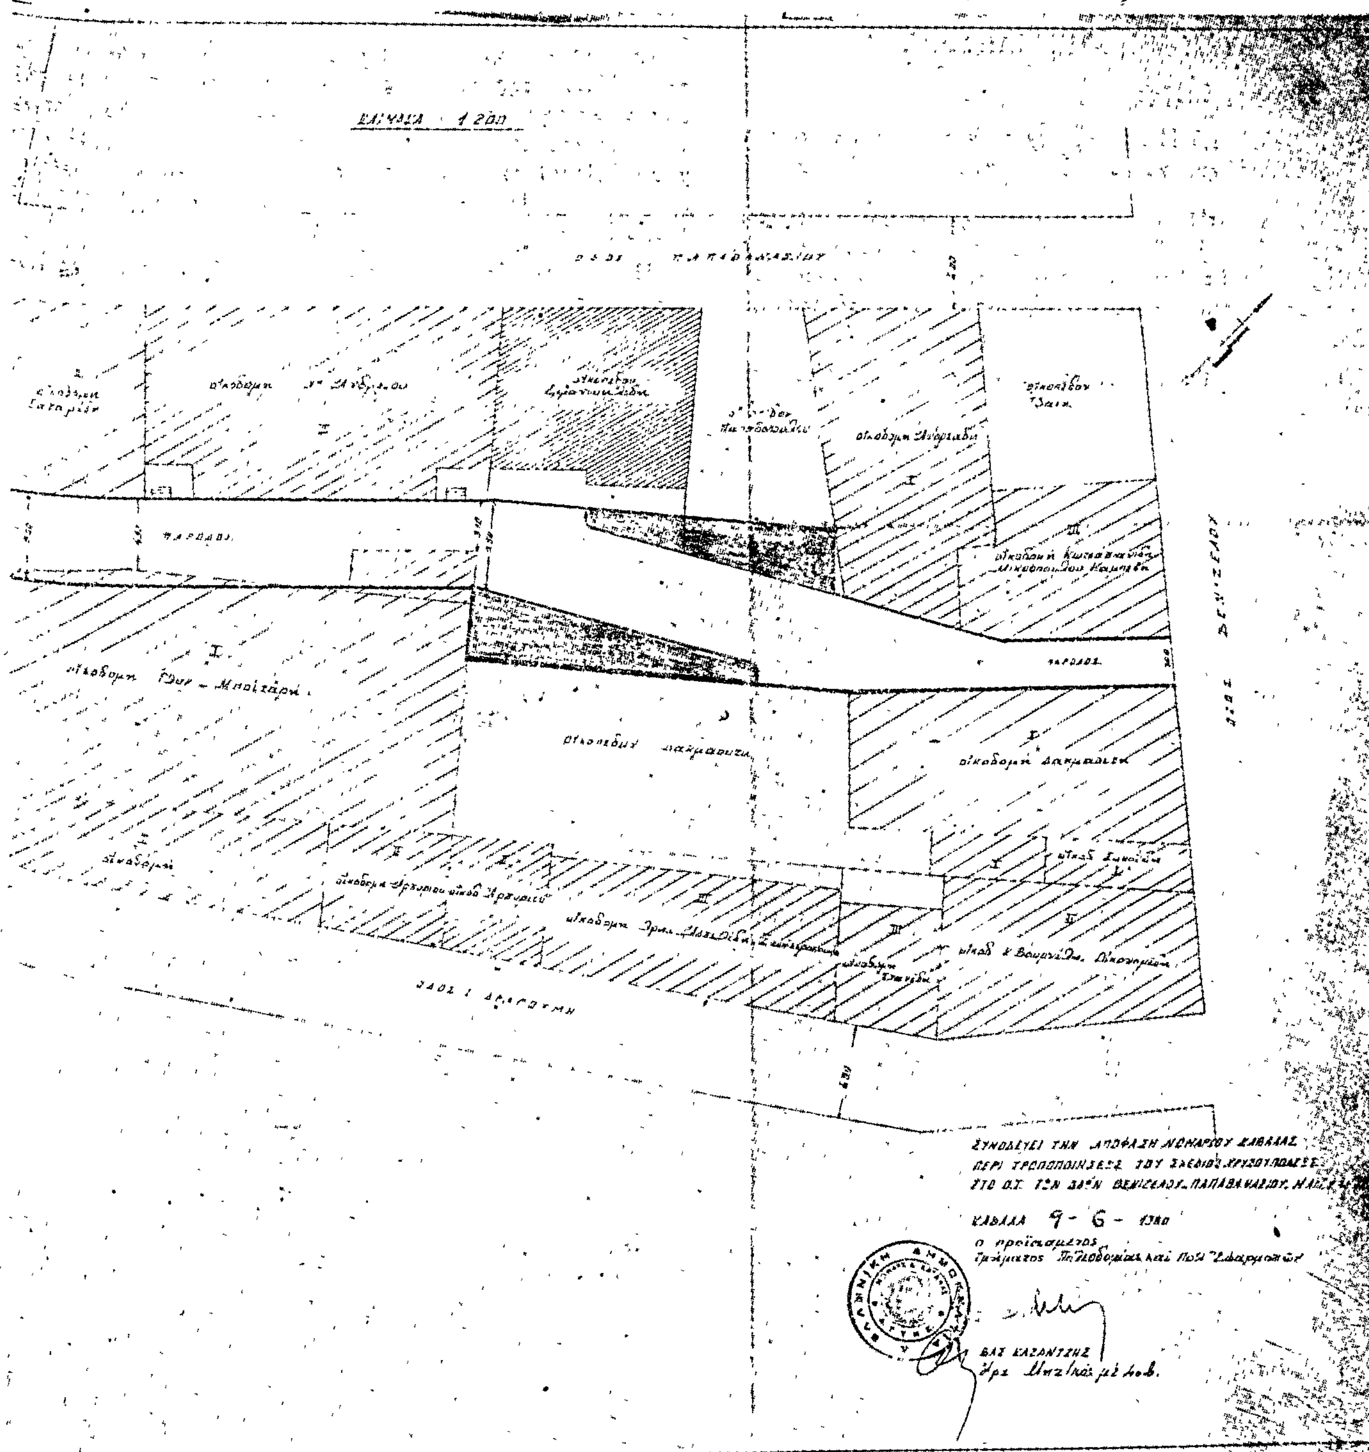
Ἐγκρίνουμε τὴν τροποποίηση τοῦ σχεδίου Χρυσουπόλεως γιὰ τὴ διάνοιξη πεζόδρομου στὸ Ο.Τ. τῶν ὁδῶν Βενιζέλου — Παπαθανασίου — Μ. Ἀλεξάνδρου — Δραγούμη, ὅπως φαίνεται στὸ τοπογραφικὸ διάγραμμα τῆς περιοχῆς σὲ κλίμακα 1:1000 καὶ 1:200 θεωρημένο ἀπὸ τὸν Προϊστάμενο τοῦ Τμήματος Πολεοδομίας καὶ Πολεοδομικῶν Ἐφαρμογῶν Ν Καβάλας ποὺ συνοδεύει τὴν ἀπόφαση.

Ἡ ἀπόφαση αὐτὴ νὰ δημοσιευθεῖ στὴν Ἐφημερίδα τῆς Κυβερνήσεως.

Καβάλα, 11 Ἰουνίου 1980

Ὁ Νομάρχης
ΔΗΜ. ΚΙΟΥΡΚΤΣΗΣ


ΧΡΥΣΟΥΠΟΛΗ Δ.Π.Σ
ΚΛ. 1:1000


ΠΑΡΟΔΟΣ
ΠΑΡΟΔΟΣ
ΣΥΝΟΔΕΥΕΙ ΤΗΝ ΑΠΟΦΑΣΗ ΝΟΜΑΡΧΟΥ ΚΑΒΑΛΑΣ
ΚΑΒΑΛΑ 9 - 6 - 1980
ΒΑΣ ΚΑΖΑΝΤΖΗΣ

'Αριθ. 273875 (4)

Περὶ τροποποιήσεως σχεδίου Χρυσουπόλεως ἐπὶ τῆς πλατείας Μακεδονίας, στὸ Ν. Καβάλας.

Ο ΝΟΜΑΡΧΗΣ ΚΑΒΑΛΑΣ

Ἔχοντας ὑπόψη:

1. Τὸ Ν.Δ. 17.7.1923 περὶ σχεδίων πόλεων καὶ κωμῶν, ὅπως τροποποιήθηκε καὶ συμπληρώθηκε μέχρι σήμερα.

2. Τὸ Ν.Δ. 1018/71 περὶ τροποποιήσεως καὶ συμπληρώσεως τοῦ Α.Ν. 314/68 περὶ παροχῆς στὸν Ὑπουργὸ Βορ. Ἑλλάδος καὶ τοὺς Νομάρχες ἁρμοδιότητος ἐπὶ θεμάτων ἐγκρίσεως ἐπεκτάσεως ἢ τροποποιήσεως σχεδίων πόλεων καὶ κωμῶν.

3. Τὴν 76/1980 ἀπόφαση τοῦ Δημοτικοῦ Συμβουλίου Χρυσουπόλεως.

4. Τὴν 3/43/25.2.80 γνωμοδότηση τοῦ Νομαρχιακοῦ Συμβουλίου Δημ. Ἔργων Ν. Καβάλας.

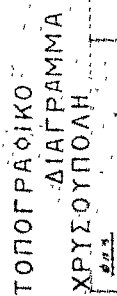
Ἐπειδὴ μὲ τὴν τροποποίηση διευρύνεται ἡ πλατεία Μακεδονίας καὶ ἀποφεύγεται προσκύρωση κοινοχρήστου χώρου, ἀποφασίζουμε:

Ἐγκρίνουμε τὴν τροποποίηση σχεδίου Χρυσουπόλεως γιὰ τὴ διεύρυνση τῆς πλατείας Μακεδονίας μὲ μετατόπιση τῆς οἰκοδομικῆς γραμμῆς ἐπὶ τῆς πλατείας στὸ Ο.Τ. 48 β, ὅπως φαίνεται στὸ τοπογραφικὸ διάγραμμα τῆς περιοχῆς σὲ κλίμακα 1:1000 καὶ 1:200 ποὺ συνοδεύει τὴν ἀπόφαση θεωρημένο ἀπὸ τὸν Προϊστάμενο τοῦ Τμήματος Πολεοδομίας καὶ Πολεοδομικῶν Ἐφαρμογῶν Ν. Καβάλας.

Ἡ ἀπόφαση αὐτὴ νὰ δημοσιευθεῖ στὴν Ἐφημερίδα τῆς Κυβερνήσεως.

Καβάλα, 11 Ἰουνίου 1980

Ὁ Νομάρχης
ΔΗΜ. ΚΙΟΥΡΚΤΣΗΣ


ΤΟΠΟΓΡΑΦΙΚΟ
ΔΙΑΓΡΑΜΜΑ
ΧΡΥΣΟΥΠΟΛΗ

ΑΝΑΚΟΙΝΩΣΕΙΣ

'Αριθ. 1406 (5)

Περὶ εἰδοποιήσεως τῆς γενομένης καταθέσεως ἀποζημιώσεως ἀκινήτων σὲ ἐφαρμογὴ τοῦ σχεδίου πόλεως Παραμυθιᾶς στὸν περιφερειακὸ δρόμο.

Ο ΔΗΜΑΡΧΟΣ ΠΑΡΑΜΥΘΙΑΣ

Ἔχοντας ὑπόψη τὶς διατάξεις:

1. Τοῦ ἀπὸ 17.7.1923 Ν.Δ. «περὶ σχεδίων πόλεων κ.λπ.» ὅπως αὐτὸ συμπληρώθηκε καὶ τροποποιήθηκε.

2. Τοῦ 797/1971 Ν.Δ. «περὶ ἀναγκαστικῶν ἀπαλλοτριώσεων».

3. Τοῦ ἀπὸ 19.4.1954 Β.Δ. (ΦΕΚ 86/28.4.1954, Τεῦχος Α') «περὶ ἐγκρίσεως τοῦ ρυμοτομικοῦ σχεδίου τοῦ οἰκισμοῦ Παραμυθιᾶς Θεσπρωτίας κ.τ.λ.».

4. Τῆς 8/1966 πράξεως ἀναλογισμοῦ τοῦ Πολεοδομικοῦ Γραφείου 'Ηγουμενίτσας, ποὺ ἔχει νόμιμα κυρωθεῖ.

5. Τῆς 22/1967 ἀποφάσεως τοῦ Εἰρηνοδίκη Παραμυθιᾶς, φέρουμε σὲ γνώση ὅλων ἐκείνων ποὺ ἔχουν κεκτημένα ἢ ἀξιοῦν δικαιώματα κυριότητας ἐπὶ τῶν ἀπαλλοτριωθέντων ἐδαφικῶν καὶ κτιριακῶν τμημάτων, λόγω ρυμοτομίας, γιὰ ὁριστικὴ διαμόρφωση, σύμφωνα μὲ τὸ ἐγκεκριμένο σχέδιο πόλεως, τοῦ περιφερειακοῦ δρόμου καθὼς καὶ ἐκείνων ποὺ γιὰ ὁποιοδήποτε λόγο διεκδικοῦν δικαιώματα ἐπὶ τῶν ἀνωτέρω ἀκινήτων, ὅτι κατατέθηκαν ἀπὸ τὸ Δῆμο Παραμυθιᾶς στὸ Γραφεῖο Παρακαταθηκῶν καὶ Δανείων Πραμυθιᾶς στὸ ὄνομα τοῦ ἀναγνωρισθέντος δικαιούχου Δημήτριο Οἰκονόμου τοῦ Γεωργίου δραχμὲς ἑβδομήκοντα τέσσερις χιλιάδες ἑκατὸν πενήντα ἐννέα (74.159) μὲ τὸ 1403/4.7.1980 γραμμάτιο συστάσεως Παρακαταθήκης.

Παραμυθιά, 4 'Ιουλίου 1980

'Ο Δήμαρχος
ΑΡΙΣΤΟΤΕΛΗΣ ΦΟΥΡΚΑΣ

(6)

Περὶ παρακαταθέσεως ποσοῦ ἀποζημιώσεως λόγω προσκυρώσεως καὶ ρυμοτομίας Οἰκοπεδικῶν τμημάτων εἰς Καστορίαν.

'Ο Κωνσταντῖνος Καρακώστας τοῦ 'Ιωάννου κάτοικος Καστορίας μὲ τὸ 4684/12.6.1980 γραμμάτιο συστάσεως παρακαταθήκης τοῦ γραφείου Παρακαταθηκῶν καὶ Δανείων Καστοριᾶς κατέθεσε δρχ. 120.000 ὑπὲρ τῆς 'Εσθὴρ Φράγκο, ἀποδοτέες σ' αὐτὴν κατόπιν προσαγωγῆς νομίμου τίτλου ἰδιοκτησίας ἢ τελεσιδίκου δικαστικῆς ἀποφάσεως ἀναγνωρίσεως δικαιούχων. Τὸ ποσὸν αὐτὸ ἀποτελεῖ ἀποζημίωση λόγω προσκυρώσεως οἰκοπεδικοῦ τμήματος ἐμβαδοῦ 15 τ.μ. τὸ ὁποῖον ἐμφαίνεται στὴν 9/69 πράξη τακτοποιήσεως καὶ ἀναλογισμοῦ τῆς Δ/νσεως Τ.Υ.Ν. Καστορίας.

'Ο ἴδιος Κωνσταντῖνος Καρακώστας κάτοικος Καστορίας μὲ τὸ 4682/12.6.80 γραμμάτιο συστάσεως παρακαταθήκης τοῦ γραφείου Παρακαταθηκῶν καὶ Δανείων Καστορίας κατέθεσε δρχ. 13.600 ὑπὲρ Δημητρίου καὶ Μαρίας Γκάγκα, κατοίκων Καστορίας, γιὰ προσκυρούμενο τμῆμα οἰκοπέδου ἐμφαινομένου στὴν 10/71 πράξη τακτοποιήσεως καὶ ἀναλογισμοῦ τῆς Δ/νσεως Τ.Υ.Ν. Καστορίας.

'Ο αὐτὸς Κωνσταντῖνος Καρακώστας τοῦ 'Ιωάννου κάτοικος Καστορίας μὲ τὸ 4685/12.6.80 γραμμάτιο συστάσεως παρακαταθήκης τοῦ γραφείου Παρακαταθηκῶν καὶ Δανείων Καστορίας κατέθεσε δρχ. 65.440 ὑπὲρ 'Αλεξάνδρου Καραβιδᾶ, ἀποδοτέες κατόπιν προσαγωγῆς νομίμου τίτλου ἰδιοκτησίας ἢ τελεσιδίκου δικαστικῆς ἀποφάσεως ἀναγνωρίσεως δικαιούχων. Τὸ ποσὸν αὐτὸ ἀποτελεῖ ἀποζημίωση λόγω ρυμοτομίας 8,18 τ.μ. ἐμφαινομένων εἰς τὴν 6/78 πράξη τακτοποιήσεως καὶ ἀναλογισμοῦ τῆς Δ/νσεως Τ.Υ.Ν. Καστορίας.

Τὸ ποσὸν τῆς ἀποζημιώσεως κατὰ τετραγωνικὸν μέτρον διὰ τὰ ἀνωτέρω προσκυρούμενα καὶ ρυμοτομούμενα οἰκοπεδικὰ τμήματα καθορίσθηκε σὲ δρχ. 8.000, γιὰ ὅλα (προσκυρούμενα καὶ ρυμοτομούμενα), μὲ τὴν 75/80 ἀπόφαση τοῦ Μονομελοῦς Πρωτοδικείου Καστορίας καθορισμοῦ προσωρινῆς τιμῆς μονάδος ἀποζημιώσεως.

'Εν Καστορίᾳ τῇ 19 'Ιουνίου 1980

'Ο Πληρεξούσιος Δικηγόρος
ΝΙΚΟΛΑΟΣ Χ. ΠΑΣΑΛΙΔΗΣ

('Αριθ. τριπλ. Δημ. Ταμείου Καστορίας 32667/23.6.1980)

(7)

Περὶ εἰδοποιήσεως τῆς γενομένης παρακαταθέσεως ἀποζημιώσεως ἐξ ἀναγκαστικῆς ἀπαλλοτριώσεως ἀκινήτων ἐν Κοζάνῃ λόγῳ ρυμοτομίας.

Συμφώνως τῇ ὑπ' ἀριθ. 5/1979 πράξει τακτοποιήσεως καὶ ἀναλογισμοῦ ἀποζημιώσεως τῆς Διευθύνσεως Τεχνικῶν 'Υπηρεσιῶν Νομοῦ Κοζάνης, κυρωθείσης διὰ τῆς ὑπ' ἀριθ. ΤΥ 1435/7.3.1980 ἀποφάσεως τοῦ Νομάρχου Κοζάνης, καθωρίσθη δυνάμει τῆς ὑπ' ἀριθ. 561/1980 ἀποφάσεως τοῦ Μονομελοῦς Πρωτοδικείου Κοζάνης, ἡ προσωρινὴ τιμὴ μονάδος ἀποζημιώσεως τοῦ προσκυρωμένου οἰκοπεδικοῦ τμήματος κειμένου ἐπὶ τῆς ὁδοῦ Πτολεμαίων τῆς κτηματικῆς περιφερείας τοῦ Δήμου Κοζάνης, ἐντὸς τοῦ οἰκοδομικοῦ τετραγώνου 79, προσδιοριζομένου ἐν τῇ ὡς ἄνω πράξει, καὶ τὸ συνοδεῦον ταύτη διαγράμματι διὰ τῶν στοιχείων 13 — 14 — 15 — 17 — 18 — 13, κατετέθη ὑπὸ τῆς ὑποχρέου πρὸς ἀποζημίωσιν, Βασιλικῆς χήρας Νικολάου Μικροῦ κατοίκου Κοζάνης, παρὰ τῷ ἐν Κοζάνῃ ὑποκαταστήματι τοῦ ἐν 'Αθήναις ἑδρεύοντος Ταμείου Παρακαταθηκῶν καὶ Δανείων, διὰ τοῦ ὑπ' ἀριθ. 17846/1.7.1980 Γραμματίου συστάσεως Παρακαταθήκης, τὸ ποσὸν τῶν ἑκατὸν ἐνενήκοντα τριῶν χιλιάδων ἑκατὸν εἴκοσι (193.120) δραχμῶν ὑπὲρ τῶν εἰκαζομένων δικαιούχων 1ον Πολυτίμης χήρας Μιχαὴλ Παπαδοπούλου, καὶ 2ον 'Αστερίου Γιάφα τοῦ 'Ιωάννου ἢ ὑπὲρ παντὸς ἑτέρου ἁρμοδίως ἀναγνωρισθησομένου ὡς ἀληθοῦς δικαιούχου τῆς ἀποζημιώσεως ταύτης.

Εἰδοποιοῦνται ὅθεν οἱ ἀνωτέρω φερόμενοι ὡς ἰδιοκτῆται τοῦ ἀπαλλοτριωμένου τμήματος, δικαιοῦχοι τῆς παρακαταθέσεως ἀποζημιώσεως, περὶ τῆς γενομένης παρακαταθέσεως, πρὸς γνῶσιν των καὶ διὰ τὰς νομίμους συνεπείας, ἐπιφυλασσομένου παντὸς δικαιώματος τῆς παρακαταθετρίας.

'Εν 'Αθήναις τῇ 4 'Ιουλίου 1980

'Ο Πληρεξούσιος Δικηγόρος
ΠΑΝΑΓΙΩΤΗΣ Ν. ΒΡΕΤΤΟΣ

('Αριθ. τριπλ. ΙΘ' Δημ. Ταμ. 'Αθηνῶν 21099/4.7.1980).

ΑΠΟ ΤΟ ΕΘΝΙΚΟ ΤΥΠΟΓΡΑΦΕΙΟ